


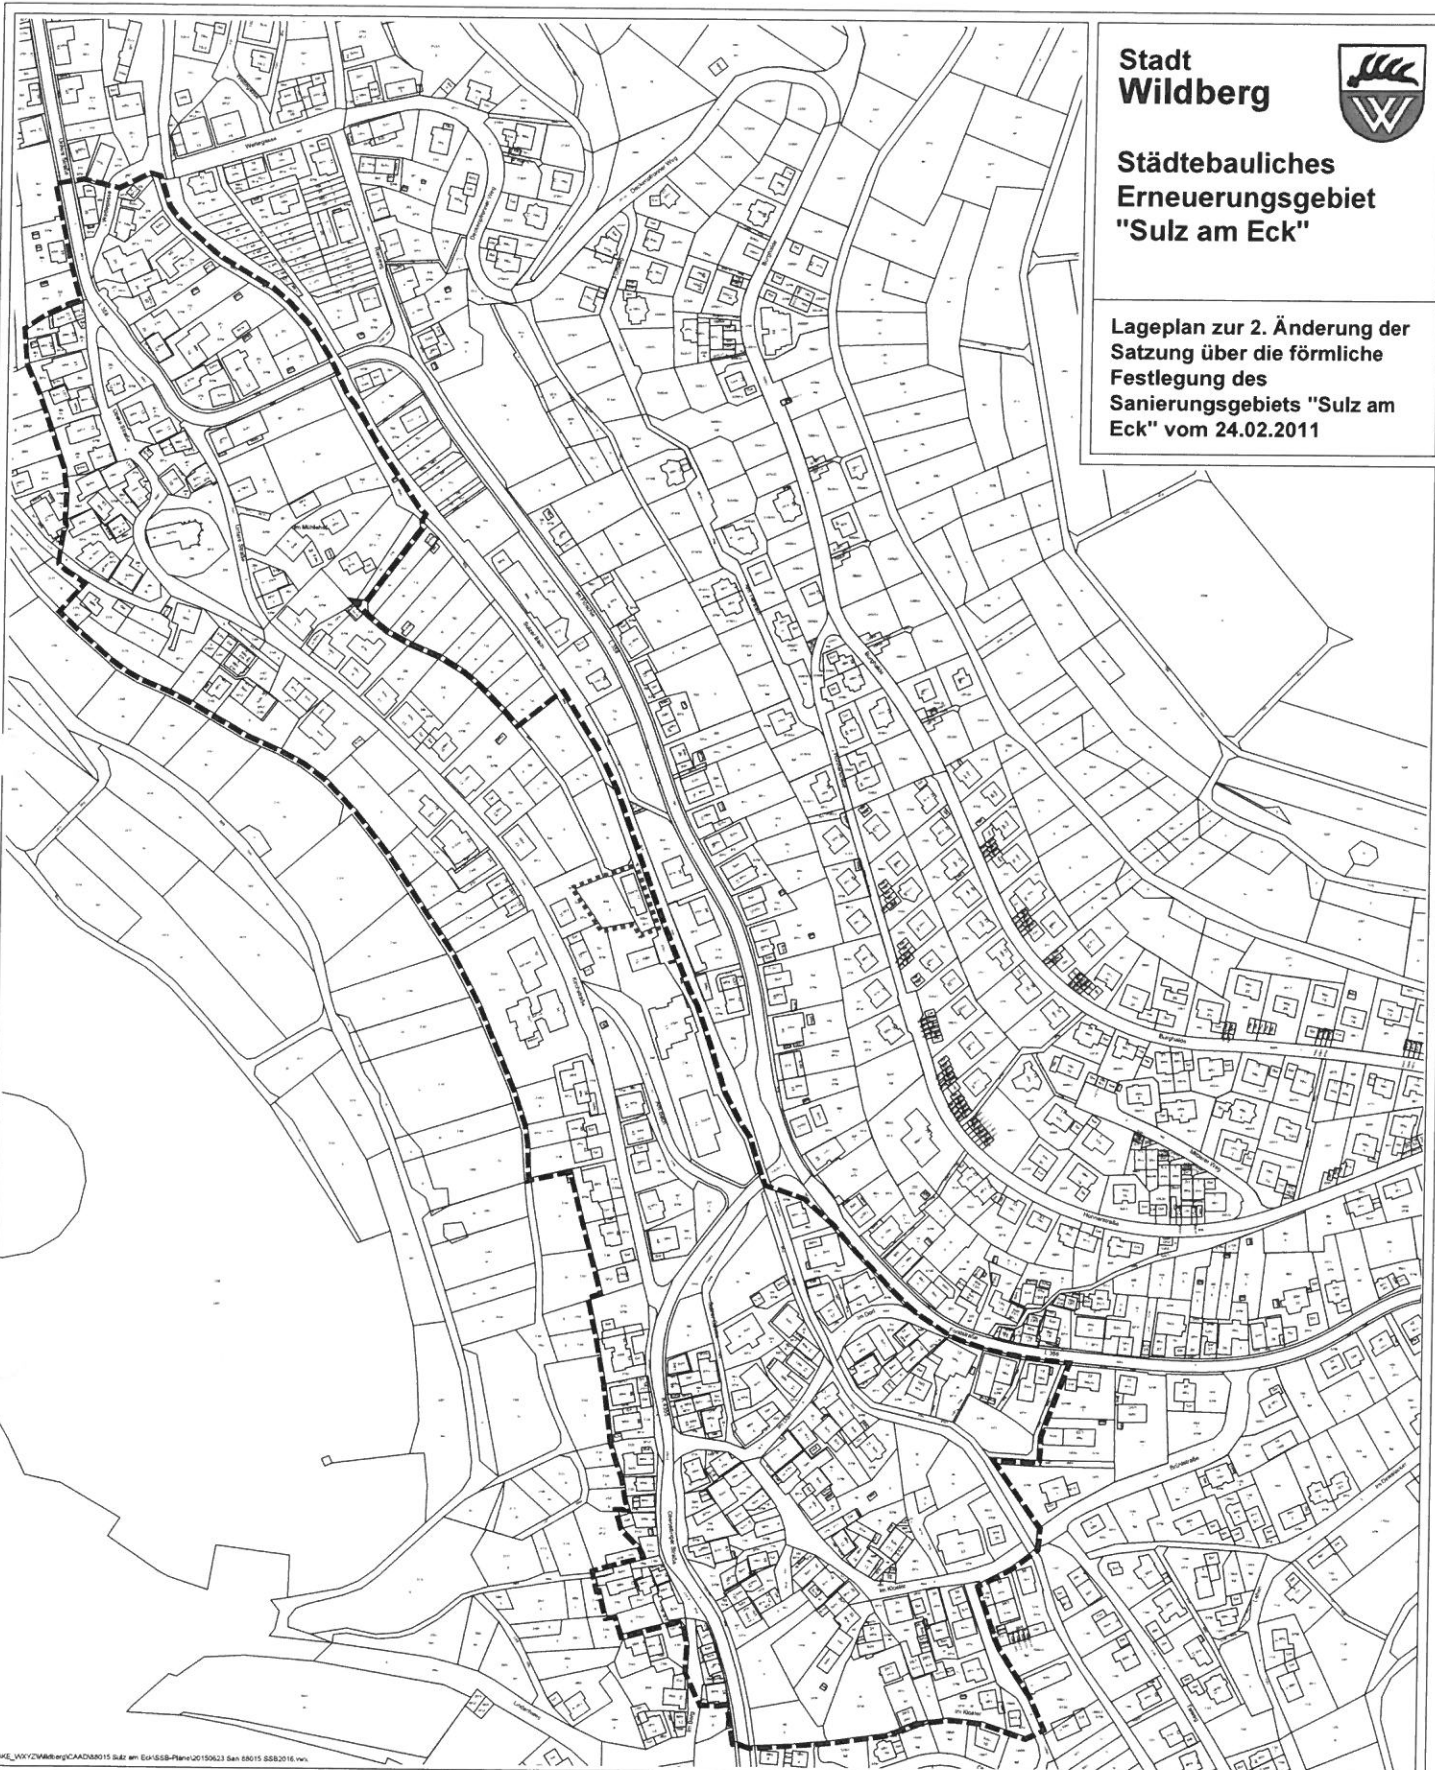

**Städtebauliches
Erneuerungsgebiet
"Sulz am Eck"**

Lageplan zur 2. Änderung der
Satzung über die förmliche
Festlegung des
Sanierungsgebiets "Sulz am
Eck" vom 24.02.2011



P:\KE_VVV\Wildberg\CAAD\0115_Sulz am Eck\SB-Plan\0150623_San 08015_SSB2016.rvt

Hinweis
Der Lageplan vom 07.04.2016 ist Bestandteil
der 2. Änderung der Satzung
über die förmliche Festlegung des Sanie-
rungsgebiets "Sulz am Eck"

Verfahrensvermerke
Satzungsbeschluss:


Ausgefertigt für die
ortsübliche Bekanntmachung

Wildberg, den

Ulrich Bünger.....
Bürgermeister

Ortsübliche Bekanntmachung:

- Abgrenzung Erneuerungsgebiet
Gesamtfläche: 154 567 m²
- Abgrenzung Teilaufhebung

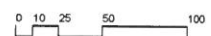

M 1:3000
Stuttgart
07.04.2016

Bader / Konzi



LBBW Immobilien
Kommunalerwicklung GmbH
Fritz-Ellas-Straße 31
70174 Stuttgart