





Schnitt A-B

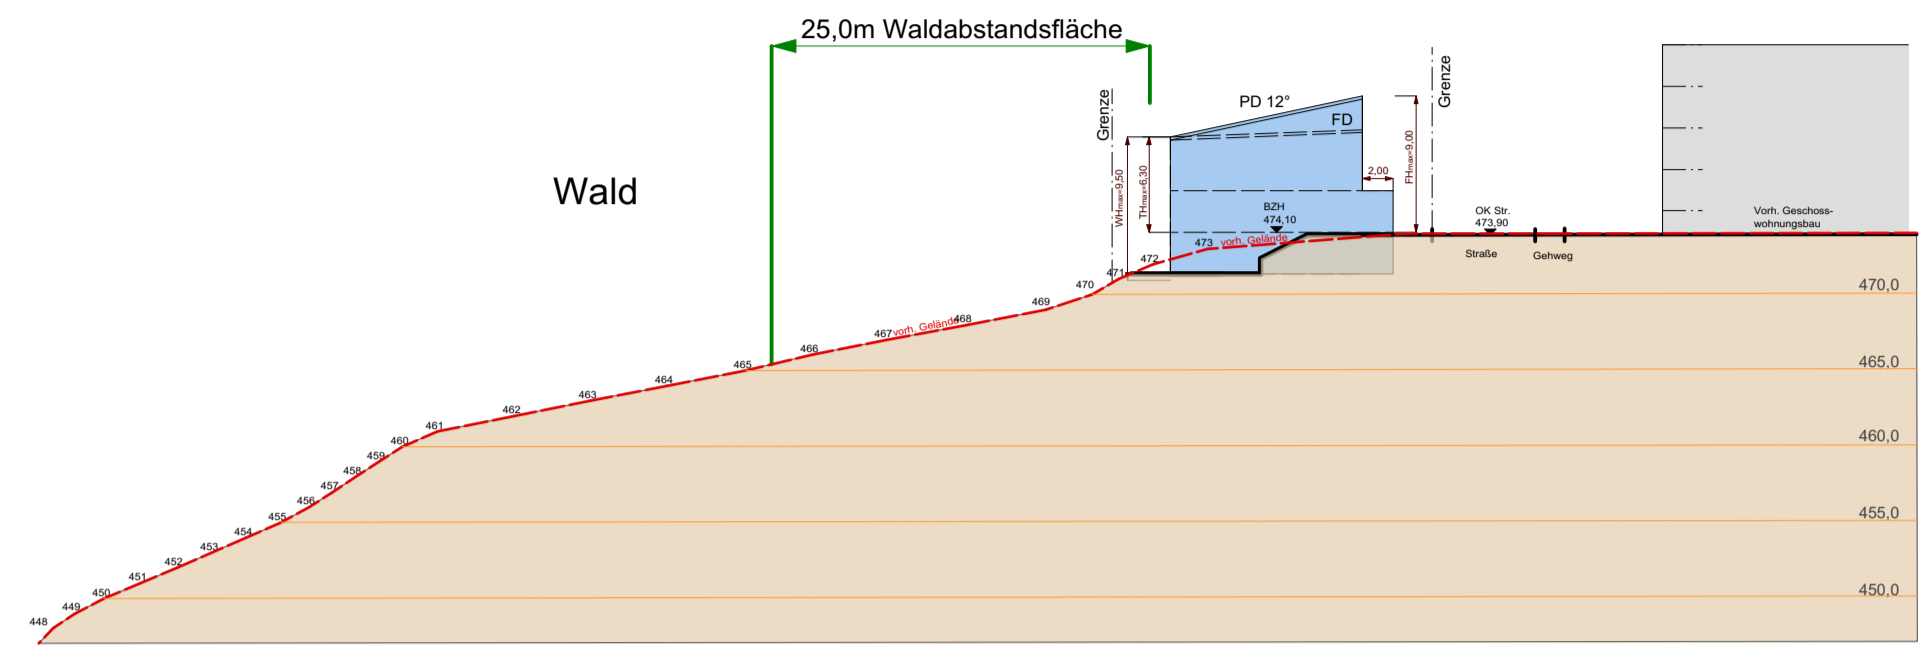


Schnitt A-B

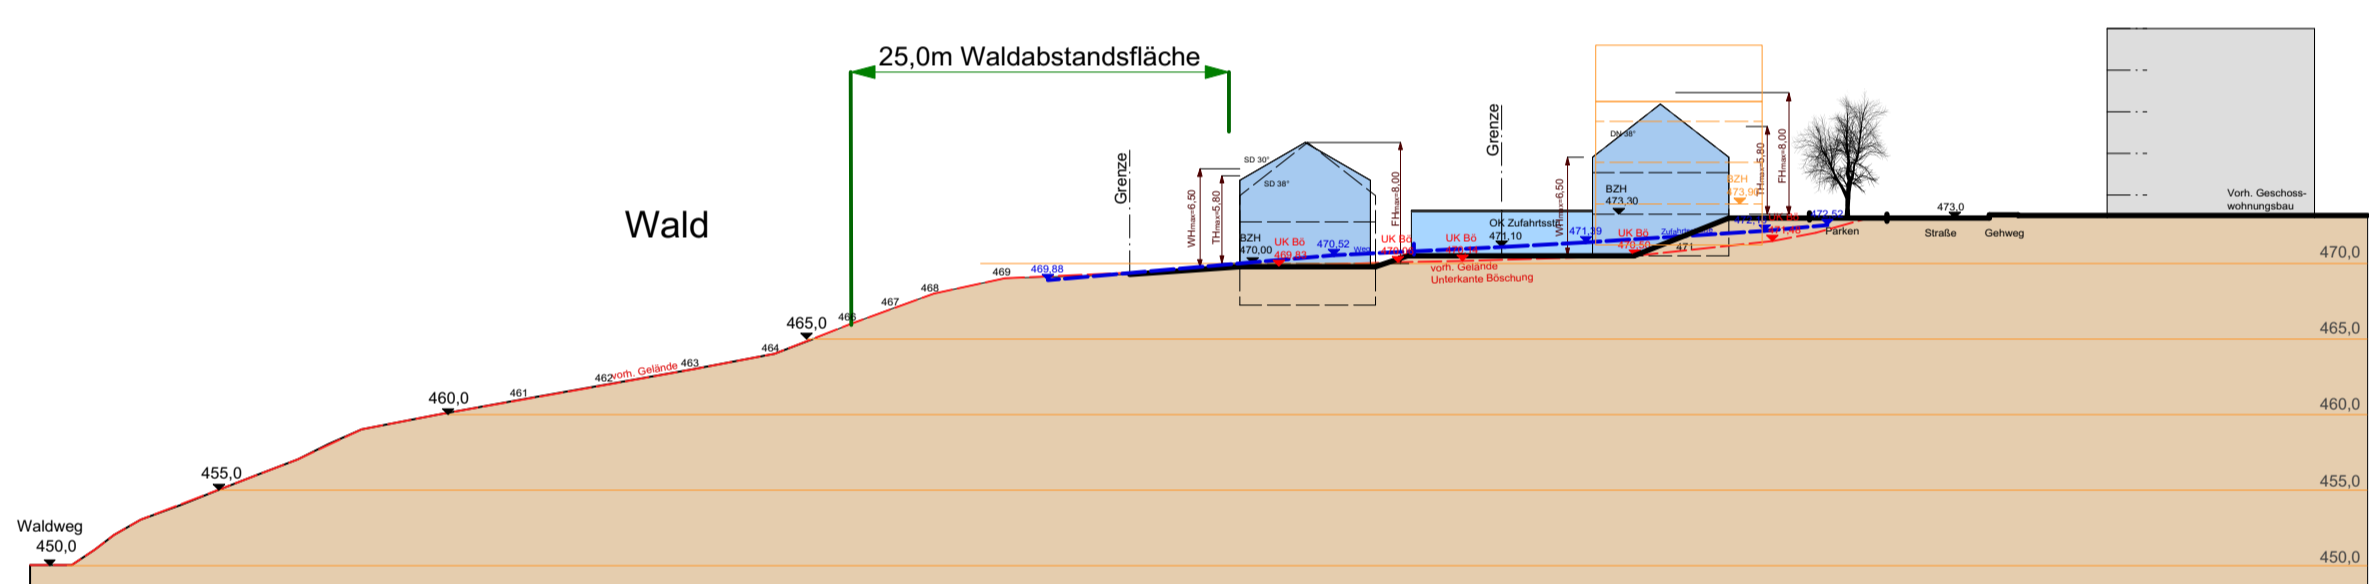

Schnitt C-D

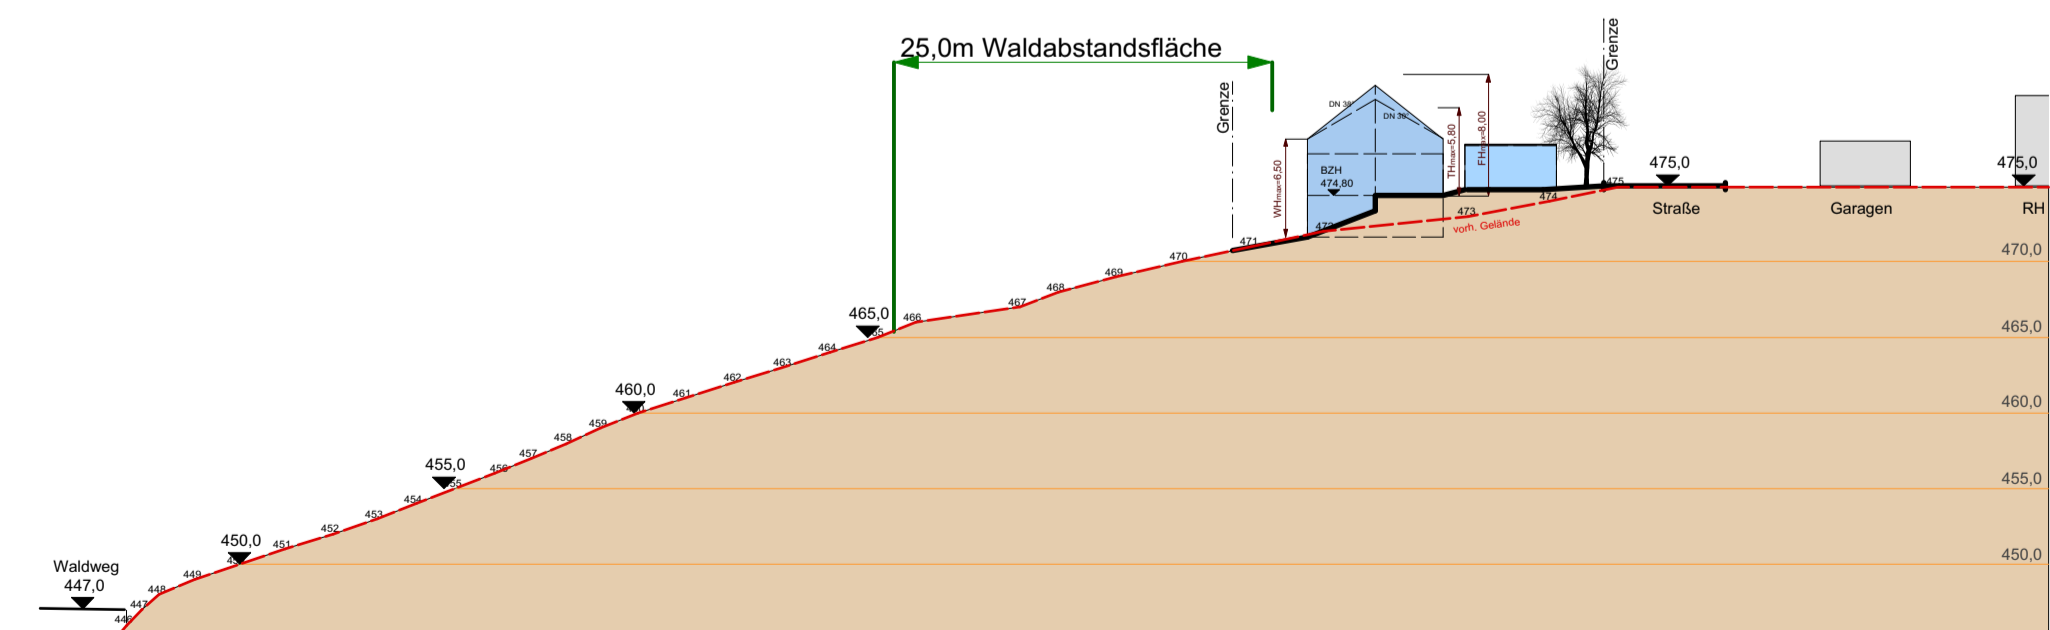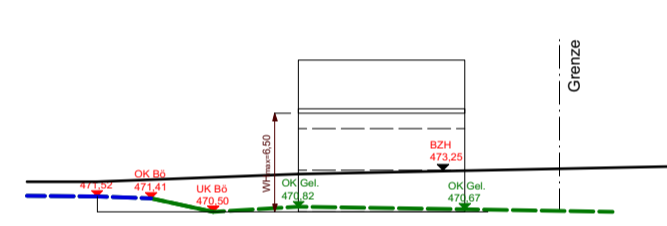


Schnitt E-F

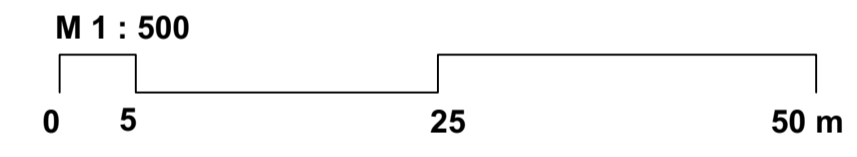

Stadt Wildberg

Systemschnitte zum Bebauungsplan
Sulzer Straße

Stand 23.05.2019

 Netzwerk für
Planung und Kommunikation
Bürogemeinschaft Sippel I Buff

Dipl.-Ing. Thomas Sippel
Freier Stadtplaner BDA, SRL
Freier Landschaftsarchitekt

Ostendstraße 106
70188 Stuttgart

fon (0711) 411 30 38
fax (0711) 487 469
e-mail: info@sippel-netzwerk.de